



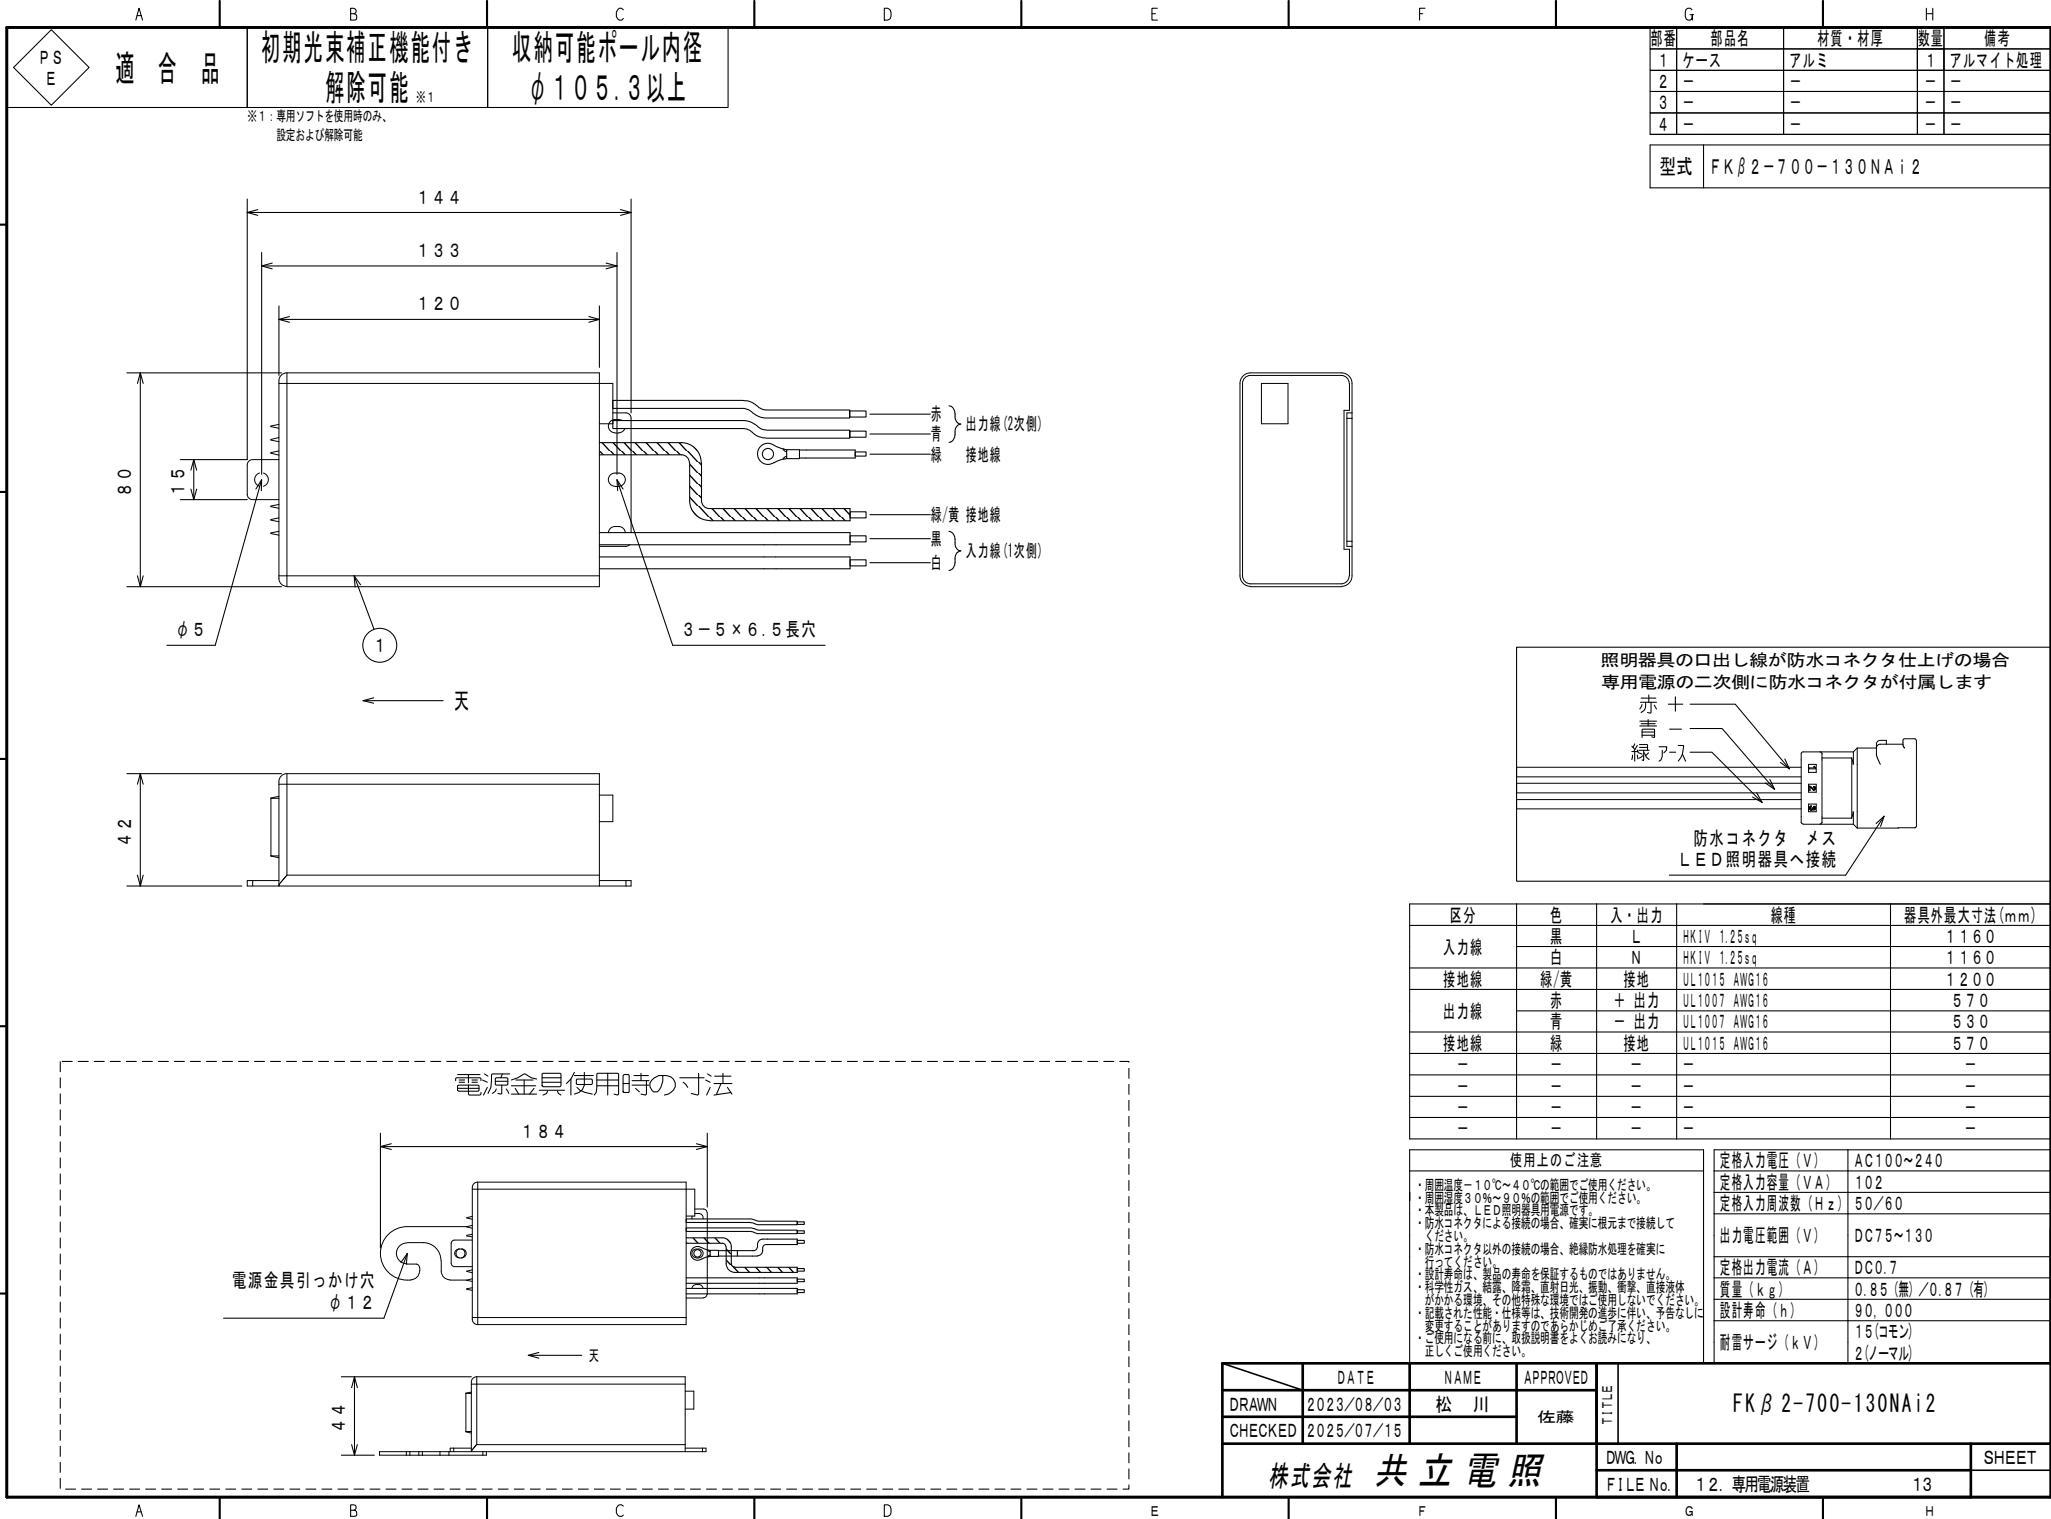

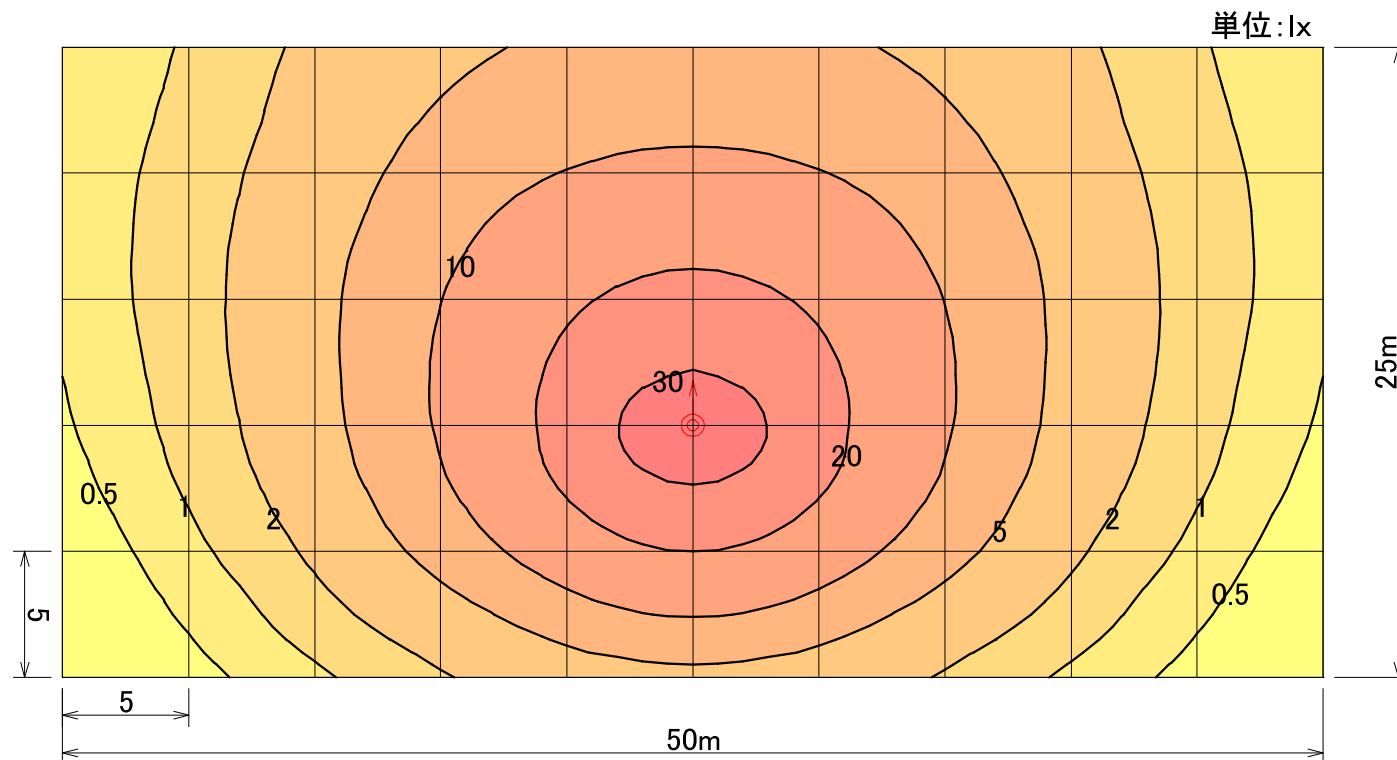

	
器具品番	FK-STK90GK4SV17-G
ランプ	LED-46-UNIT × 4
全光束	21300 lm
保守率	0.70
器具コード	#Z04934
取付高さ	10 m
取付台数	1 台

	全体
平均照度	7.12 lx
最小照度	0.16 lx
最大照度	35.34 lx

LED道路灯90W 交差点照明

水平面照度分布図 計算面高さ0m

作成 2025.10.15

参考照度分布

縮尺 1/300

株式会社共立電照